



STUDIO TECNICO  
PIAZZA DELLA REPUBBLICA N.12  
00030 GENAZZANO - ROMA  
Tel./Fax 06/9579153 - 3358420579  
E-mail [art.ersaff@tiscali.it](mailto:art.ersaff@tiscali.it)  
Pec [roberto.ersaff@geopac.it](mailto:roberto.ersaff@geopac.it)  
[www.studiatecnicoersaff.it](http://www.studiatecnicoersaff.it)

TAVOLA  
3

COMUNE DI COLLEFERRO  
Città Metropolitana di Roma Capitale

Progetto per la realizzazione dello scarico delle acque bianche, rifiuti non pericolosi, dalla discarica di Colle Fagiolara alla fognatura comunale.


PROPRIETA' LAZIO AMBIENTE

DATA Aprile 2017

PROFILO LONGITUDINALE


COMMITTENTE  
PROGETTISTA  
COLLABORATORI ALLA PROGETTAZIONE

PROFFOGNA

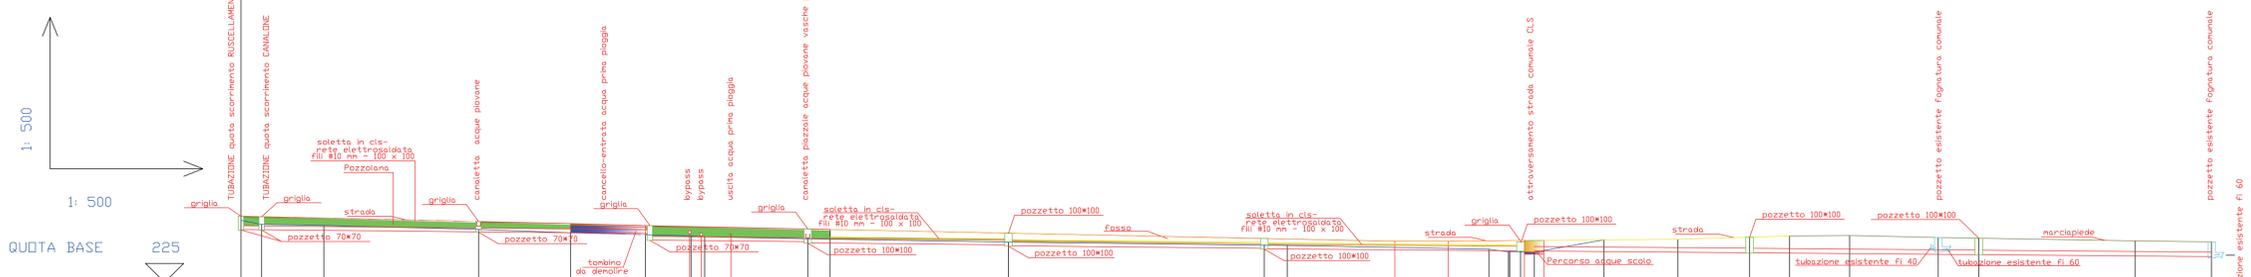

QUOTE	TERRENO	23319	23264	23251	23198	23155	23130	23114	23101	23075	23030	22986	22938	22901	22905	22899	23061	23069	23112	23118	23092	23047	23034	
GRADIENTI			1,00%				1,00%			1,00%		1,00%		0,80%		22913				0,834%			22839	22834
PARZIALI		2,71	8,14	20,26	12,05	9,83	5,94	1,79	13,50	26,29	36,50	26,40	2,98	3,23	9,12	9,67	14,64	7,86	11,60	25,77	10,03			
DISTANZE	PROGRESSIVE	0,00	2,71	10,85	31,11	43,16	58,99	58,93	67,72	74,22	100,51	137,01	163,41	165,99	166,15	169,38	178,50	186,17	200,81	216,67	222,27	248,04	258,07	
		2002	2001	2003	2004	2006	2009	2010	2012	2015	2017	2018	2019	2020	2020	2022	2036	2032	2033	2038	2041	2039	2040	

PROFFOGNA

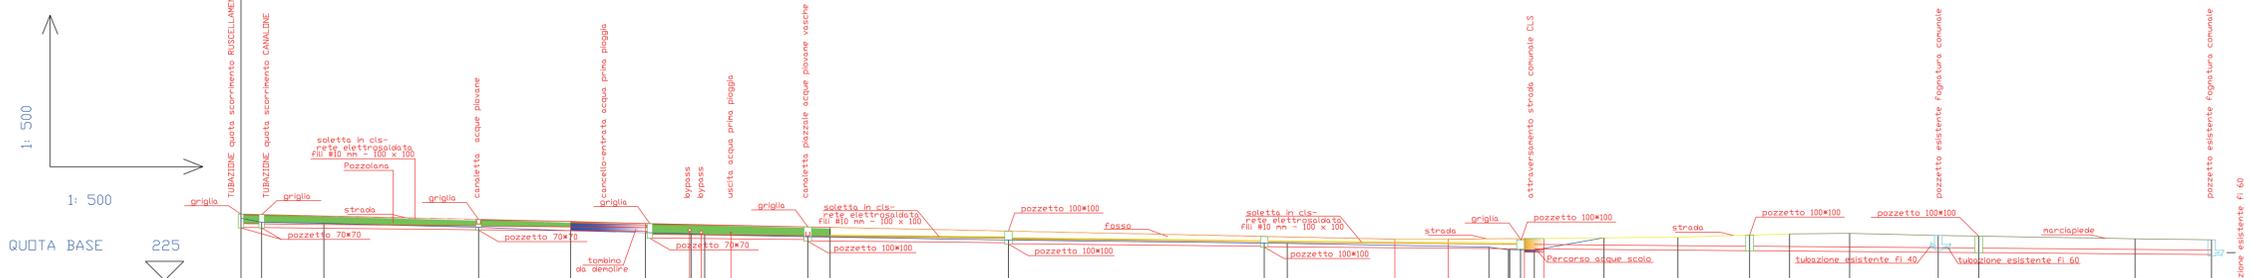

QUOTE	TERRENO	23319	23264	23251	23198	23155	23130	23114	23101	23075	23030	22986	22938	22901	22905	22899	23061	23069	23112	23118	23092	23047	23034	
GRADIENTI			1,00%				1,00%			1,00%		1,00%		0,80%		22913				0,834%			22839	22834
PARZIALI		2,71	8,14	20,26	12,05	9,83	5,94	1,79	13,50	26,29	36,50	26,40	2,98	3,23	9,12	9,67	14,64	7,86	11,60	25,77	10,03			
DISTANZE	PROGRESSIVE	0,00	2,71	10,85	31,11	43,16	58,99	58,93	67,72	74,22	100,51	137,01	163,41	165,99	166,15	169,38	178,50	186,17	200,81	216,67	222,27	248,04	258,07	
		2002	2001	2003	2004	2006	2009	2010	2012	2015	2017	2018	2019	2020	2020	2022	2036	2032	2033	2038	2041	2039	2040	